

REGIONE VENETO
Città Metropolitana di Venezia



Comune di Fossalta di Piave
Area Tecnica
Settore Urbanistica – Edilizia Privata

VARIANTE URBANISTICA PARZIALE AL P.R.G. VIGENTE
N° 43
AI SENSI DELL'ART. 7 DELLA L.R. 4/2015

“VARIANTI VERDI PER LA RICLASSIFICAZIONE DI AREE EDIFICABILI”

ANNO 2023

ALLEGATO 3

ESTRATTI: P.R.G. VIGENTE – P.R.G. VARIANTE

IL RESPONSABILE DELL'AREA
Geom. Giuseppe PAVAN



IL PROGETTISTA
arch. Mauro A. Benvenuto

Fossalta di Piave 17.05.2023

Comune di Fossalta di Piave
Città Metropolitana di Venezia


Variante urbanistica parziale al P.R.G.
n° 43 articolo 7 L.R. n. 04/2015

Varianti verdi per la riclassificazione di aree edificabili

OGGETTO: Estratto del P.R.G. VIGENTE scala 1:5000



Ambito oggetto di variante

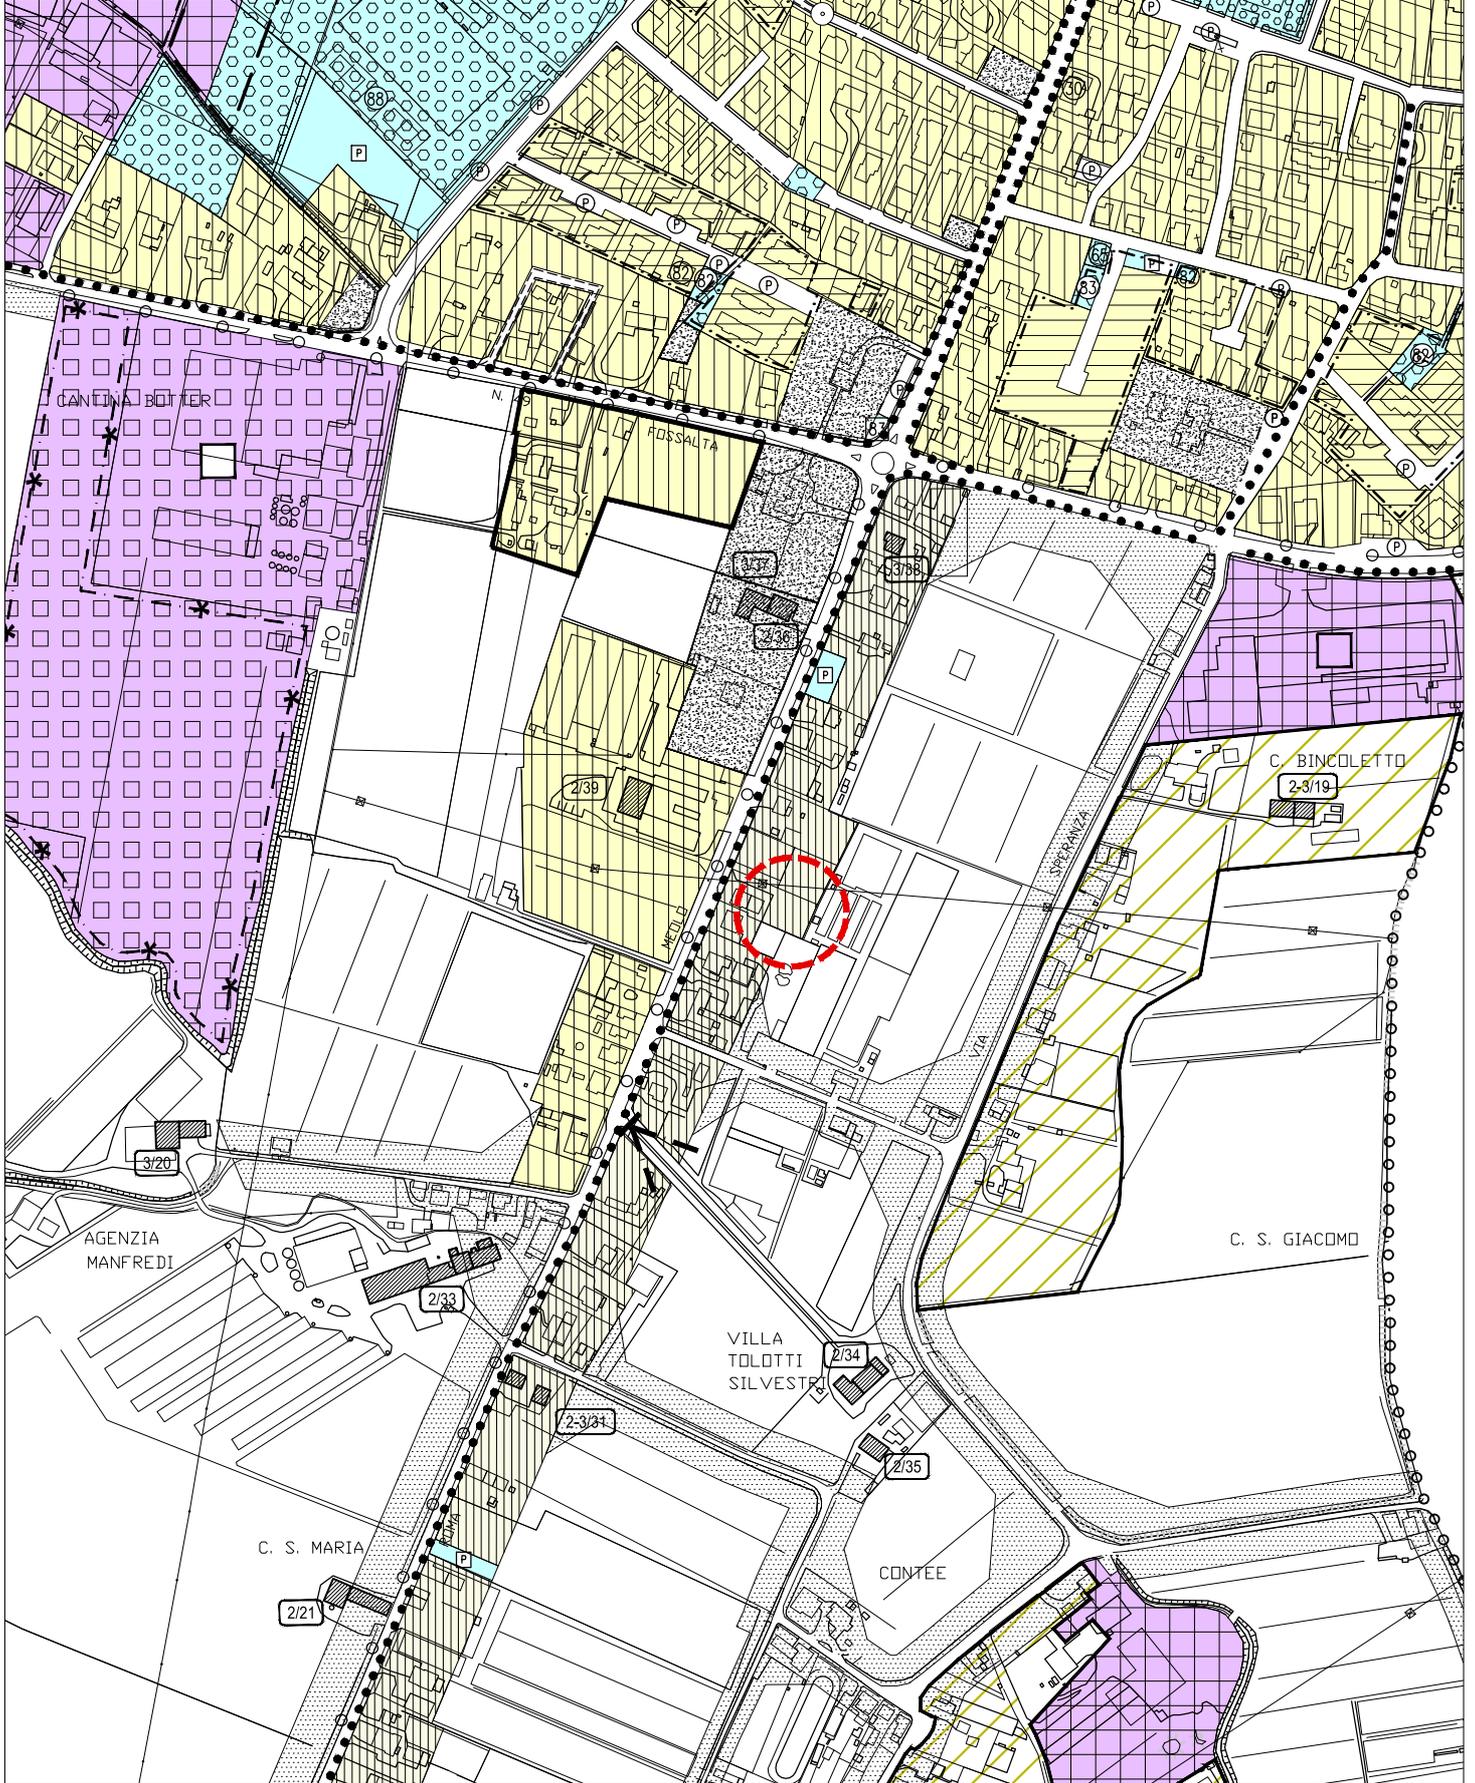

Comune di Fossalta di Piave
Città Metropolitana di Venezia


Variante urbanistica parziale al P.R.G.
n° 43 articolo 7 L.R. n. 04/2015

Varianti verdi per la riclassificazione di aree edificabili

OGGETTO: Estratto del P.R.G. VIGENTE scala 1:2000



Ambito oggetto di variante

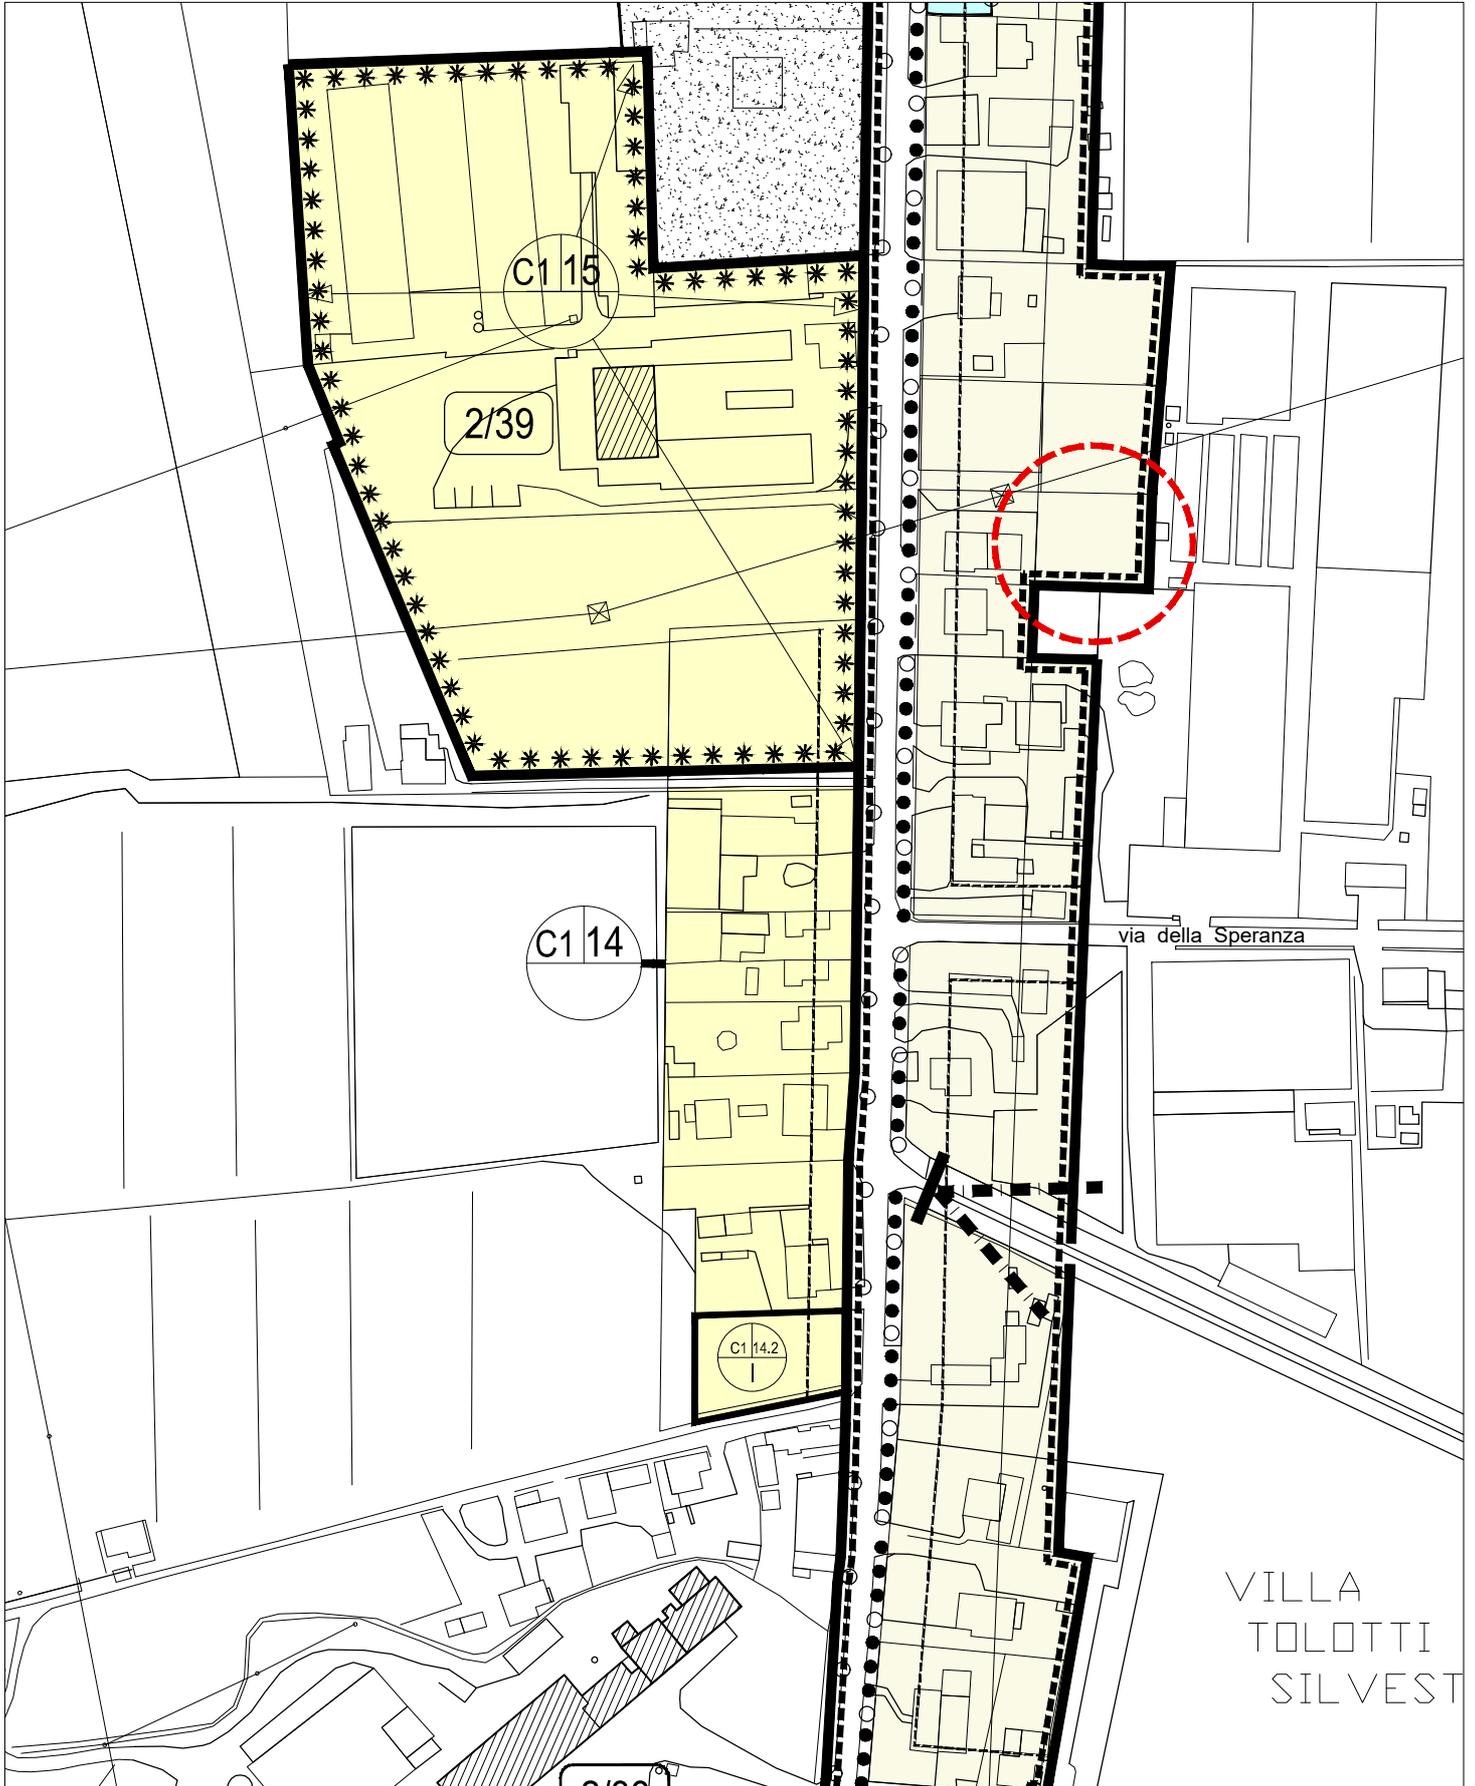


Comune di Fossalta di Piave

Città Metropolitana di Venezia

Variante urbanistica parziale al P.R.G.
n° 43 articolo 7 L.R. n. 04/2015

Varianti verdi per la riclassificazione di aree edificabili

OGGETTO: Estratto del P.R.G. VARIANTE scala 1:5000

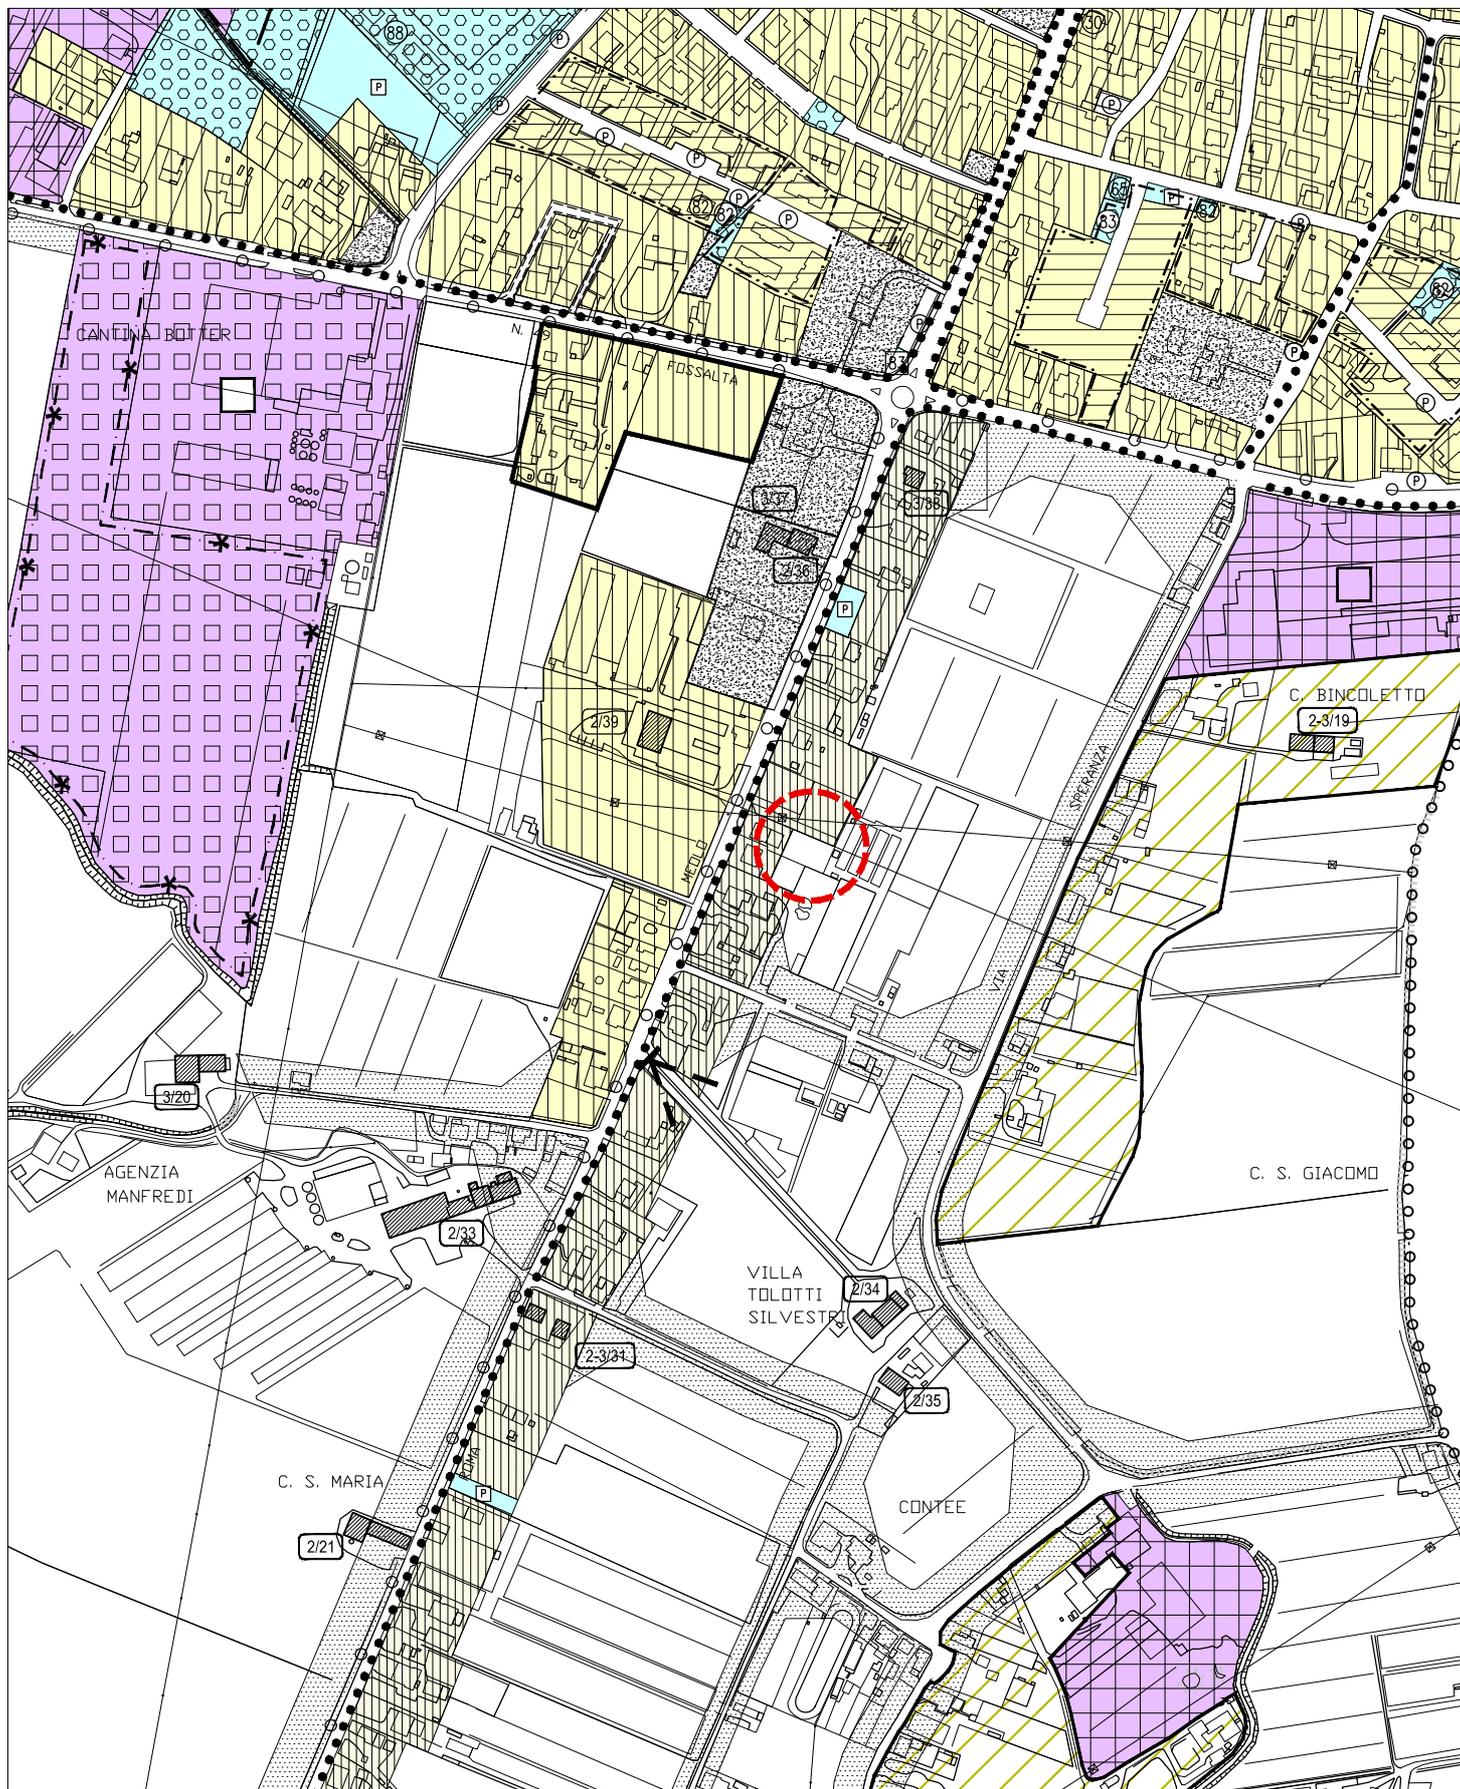

Comune di Fossalta di Piave
Città Metropolitana di Venezia

Variante urbanistica parziale al P.R.G.
n° 43 articolo 7 L.R. n. 04/2015

Varianti verdi per la riclassificazione di aree edificabili

OGGETTO: Estratto del P.R.G. VARIANTE scala 1:2000



Ambito oggetto di variante

