



PLANIMETRIA GENERALE - scala 1:1000

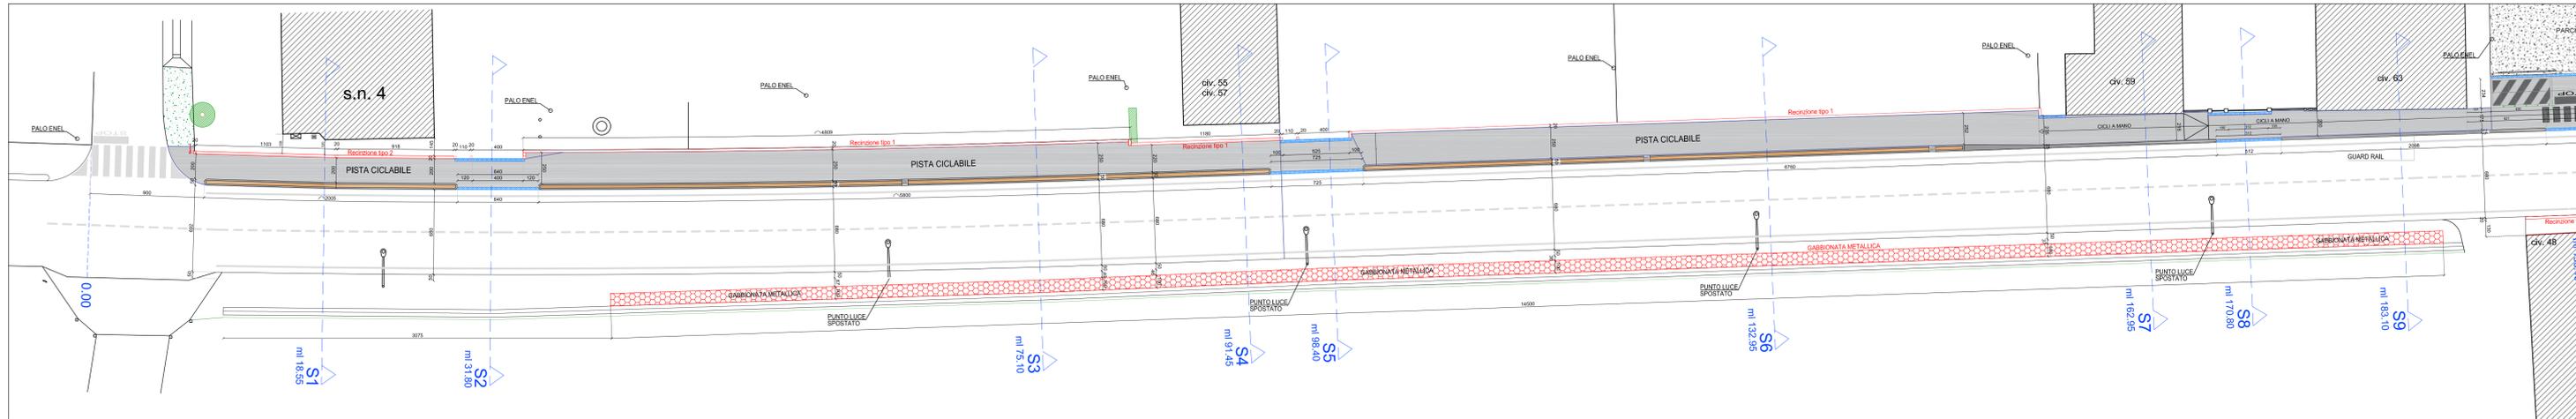


TRATTO 1 - scala 1:200


- LEGENDA**
- nuova recinzione
 - rialzo recinzione
 - griglie raccolta acque piovane
 - gabbionata metallica
 - doppia cordonata con interposto listello
 - doppia cordonata con interposto listello
 - filari di siepe
 - sostegni linea aerea Enel
 - pozzetti ispezione linea acque bianche
 - caditoia
 - cavidotto illuminazione pubblica
 - condotta gas metano
 - condotta acquedotto cemento amianto Ø 80
 - cavidotti ed ispezioni Telecom
 - linea acque nere
 - linea acque bianche in progetto

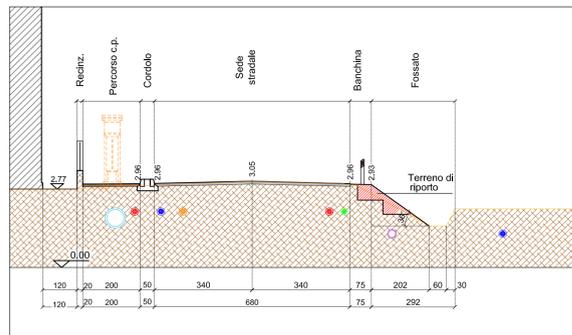


SEZIONE 1 - scala 1:100

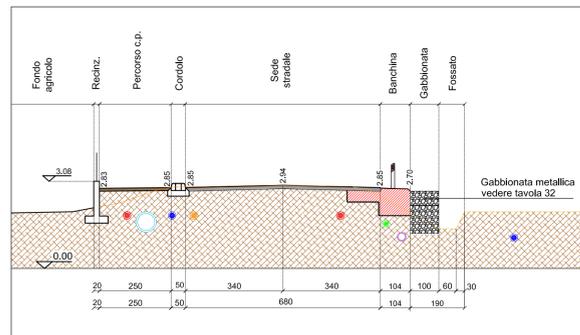


SEZIONE 3 - scala 1:100

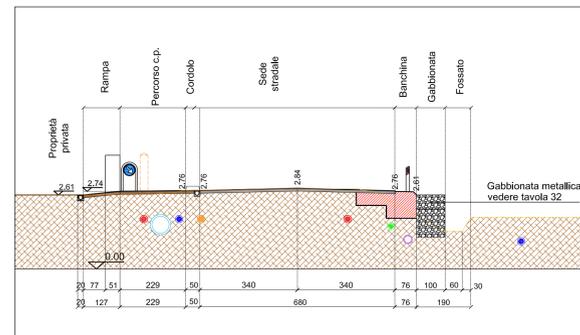


SEZIONE 5 - scala 1:100

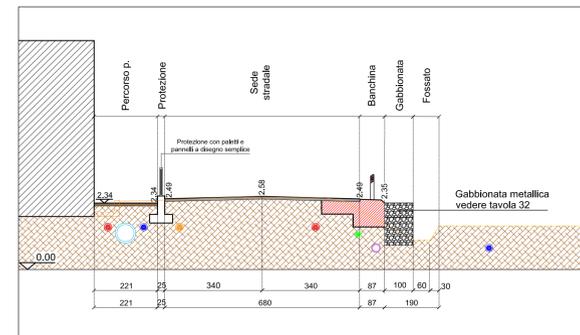


SEZIONE 7 - scala 1:100

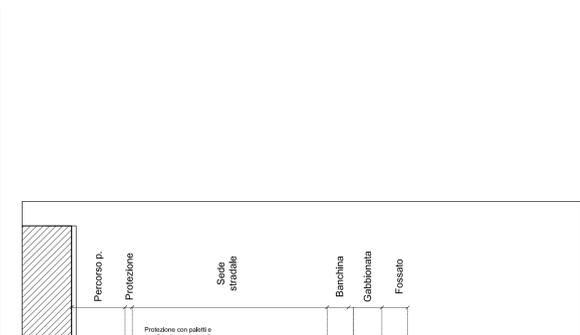


SEZIONE 9 - scala 1:100

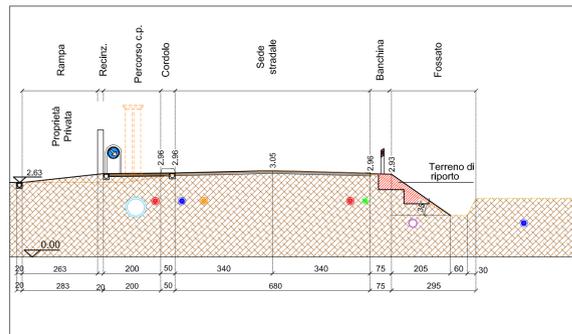


SEZIONE 2 - scala 1:100

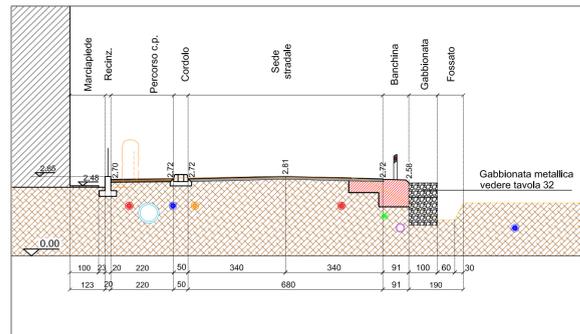


SEZIONE 4 - scala 1:100

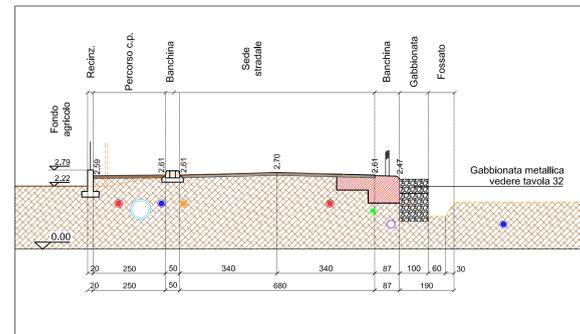

SEZIONE 6 - scala 1:100

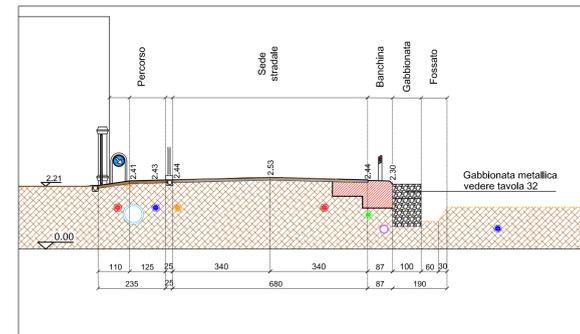

SEZIONE 8 - scala 1:100

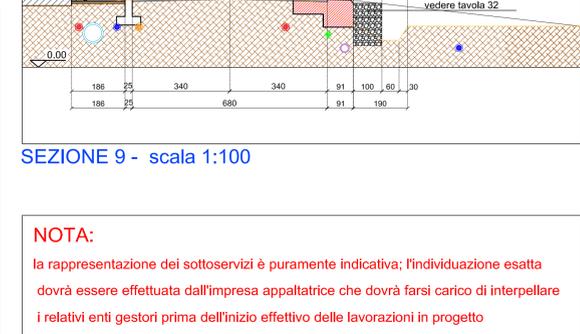

NOTA:
 la rappresentazione dei sottoservizi è puramente indicativa; l'individuazione esatta dovrà essere effettuata dall'impresa appaltatrice che dovrà farsi carico di interpellare i relativi enti gestori prima dell'inizio effettivo delle lavorazioni in progetto


 Presidenza del Consiglio dei Ministri
BANDO PER LA RIQUALIFICAZIONE URBANA E LA SICUREZZA DELLE PERIFERIE DELLE CITTÀ METROPOLITANE E DEI COMUNI CAPOLUOGO DI PROVINCIA, APPROVATO CON D.P.C.M. DEL 25 MAGGIO 2016


RE.MO.VE.
 bando periferie progetto RE.MO.VE.
 (Recupero periferie e Mobilità sostenibile per la città metropolitana di Venezia)

Ente Attuatore intervento

PROGETTO PER LA REALIZZAZIONE DELLA PISTA CICLABILE DAL CENTRO ALLA STAZIONE SFMR - D.P.C.M. 25/05/2016
 - CUP H71B15000250006 -

- PROGETTO ESECUTIVO -

STATO DI PROGETTO: PLANIMETRIA E SEZIONI TRATTO 1		N. ELABORATO TAV. 08
FORMATO A1+ SCALA: 1:200 - 1:100 CODICE PROGETTO: 017 - 117		FOGLI 01 - 01
Em. 30.11.2017 Rev.1 31.01.2018		
PROGETTAZIONE A CURA DI: Ufficio Tecnico Comunale - U.O. III ^a Progettazione - Direzione Lavori Arch. Giampiero Longo		
Geom. Pavan Giuseppe		