


PLANIMETRIA GENERALE - scala 1:1000




TRATTO 4 - scala 1:200

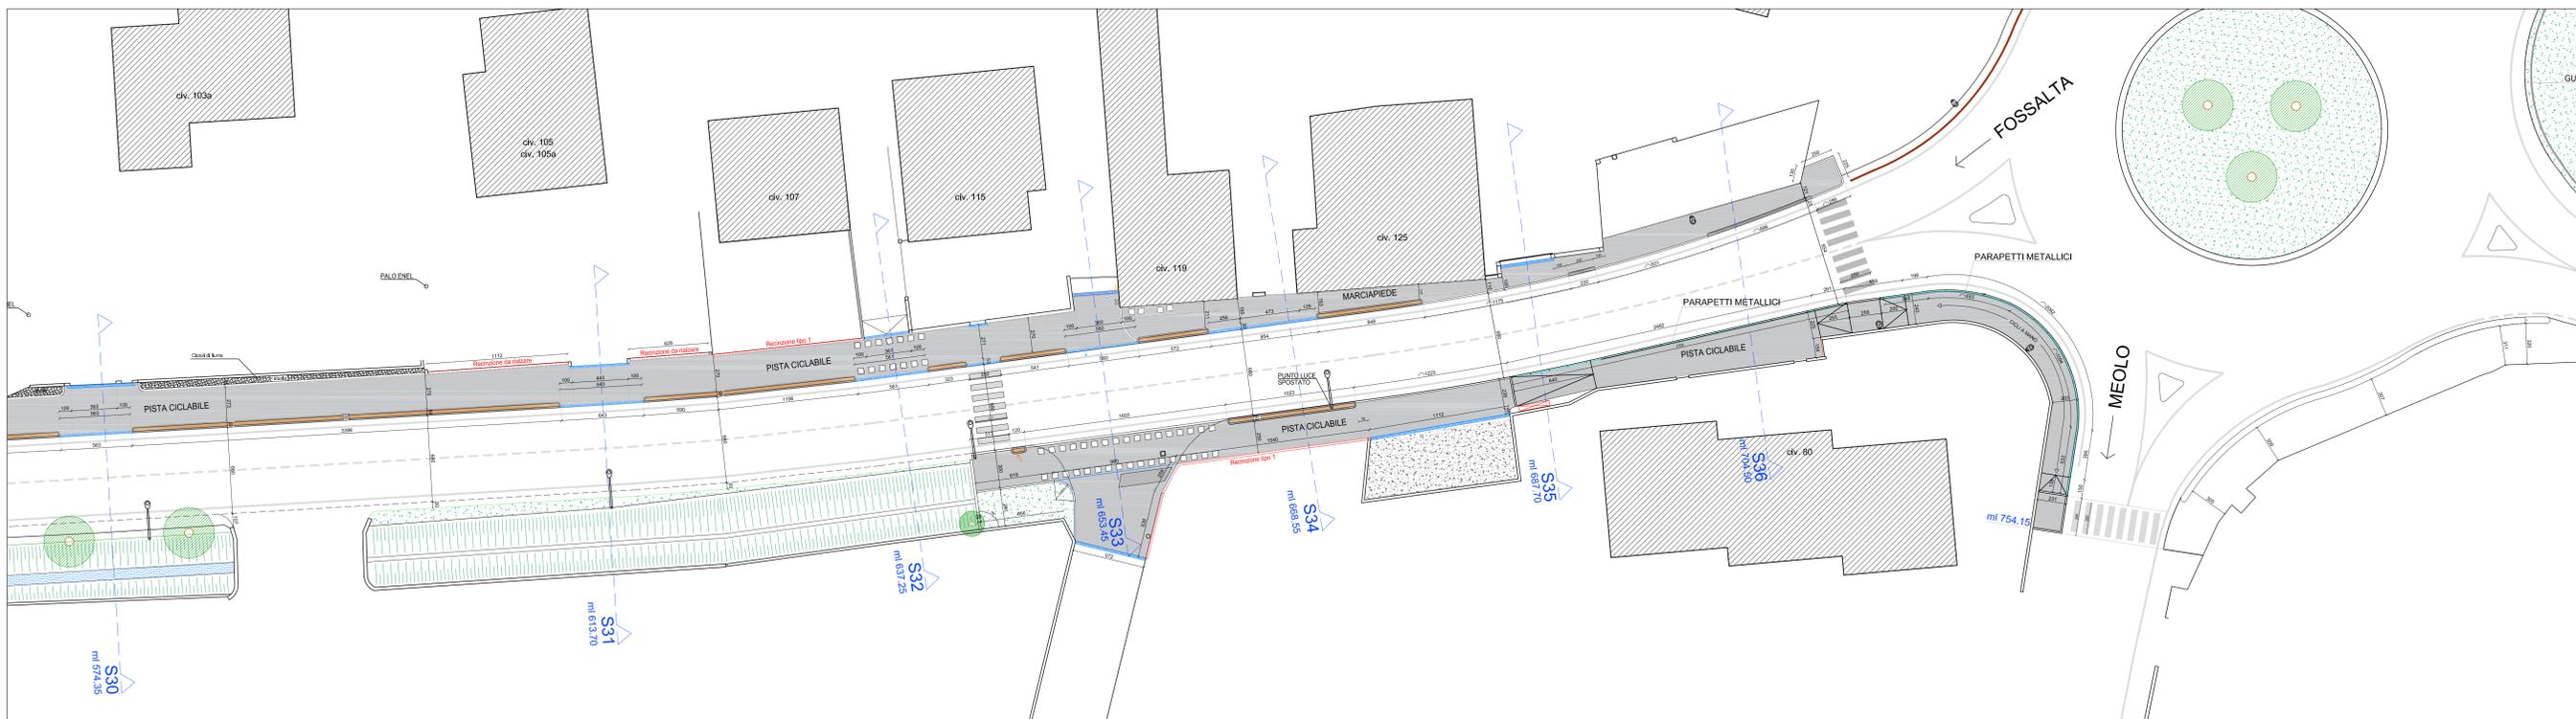


LEGENDA


NOTA:
la rappresentazione dei sottoservizi è puramente indicativa; l'individuazione esatta dovrà essere effettuata dall'impresa appaltatrice che dovrà farsi carico di Interpellare i relativi enti gestori prima dell'inizio effettivo delle lavorazioni in progetto

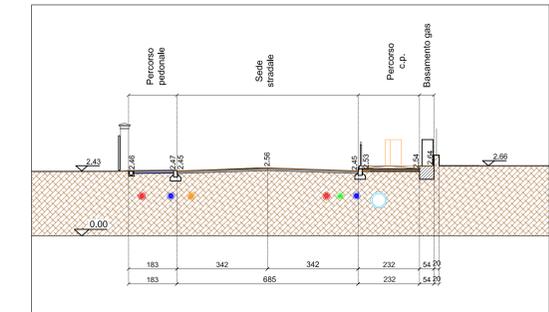


SEZIONE 35 - scala 1:100

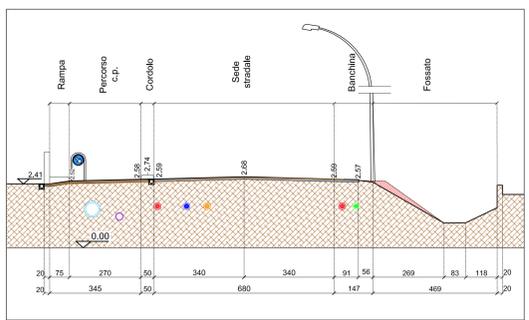


SEZIONE 30 - scala 1:100

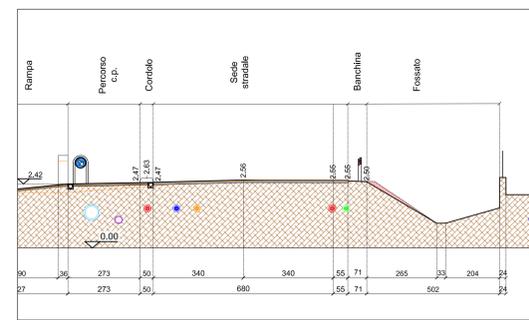


SEZIONE 31 - scala 1:100

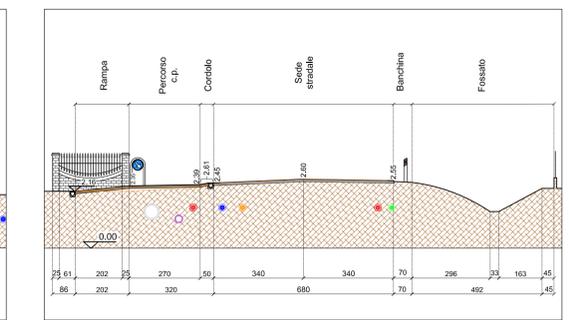


SEZIONE 32 - scala 1:100

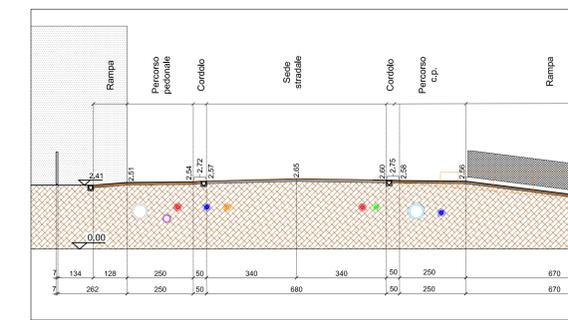

SEZIONE 33 - scala 1:100

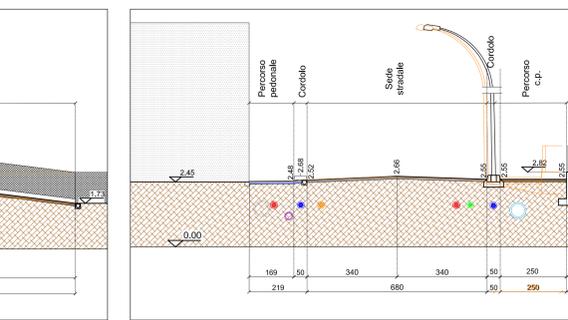

SEZIONE 34 - scala 1:100

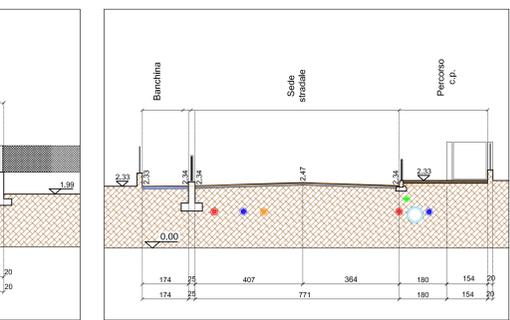

SEZIONE 36 - scala 1:100


 Presidenza del Consiglio dei Ministri
BANDO PER LA RIQUALIFICAZIONE URBANA E LA SICUREZZA DELLE PERIFERIE DELLE CITTÀ METROPOLITANE E DEI COMUNI CAPOLUOGO DI PROVINCIA, APPROVATO CON D.P.C.M. DEL 25 MAGGIO 2016

Città Metropolitana di Venezia  **RE.MO.VE.**
 (RiEcupero periferie e MObilità sostenibile per la città metropolitana di Venezia)

Ente Attuatore intervento  **PROGETTO PER LA REALIZZAZIONE DELLA PISTA CICLABILE DAL CENTRO ALLA STAZIONE SFMR - D.P.C.M. 25/05/2016**
 - CUP H71B15000250006 -

- PROGETTO ESECUTIVO -

STATO DI PROGETTO: PLANIMETRIA E SEZIONI TRATTO 4

N. ELABORATO		TAV. 11	
FORMATO A1+		SCALA: 1:200 1:100	
Em. 30.11.2017		CODICE PROGETTO	
Rev.1		<input type="checkbox"/> 07 <input type="checkbox"/> 17	
Rev.		FOGLI	
Nome file	Descrizione	Revisione	Dato

PROGETTAZIONE A CURA DI:
 Ufficio Tecnico Comunale - U.O. III^a Progettazione - Direzione Lavori
 Arch. Giampiero Longo Geom. Pavan Giuseppe