


Legenda

 Limiti Amministrativi
 Ambito di Urbanizzazione Consolidata

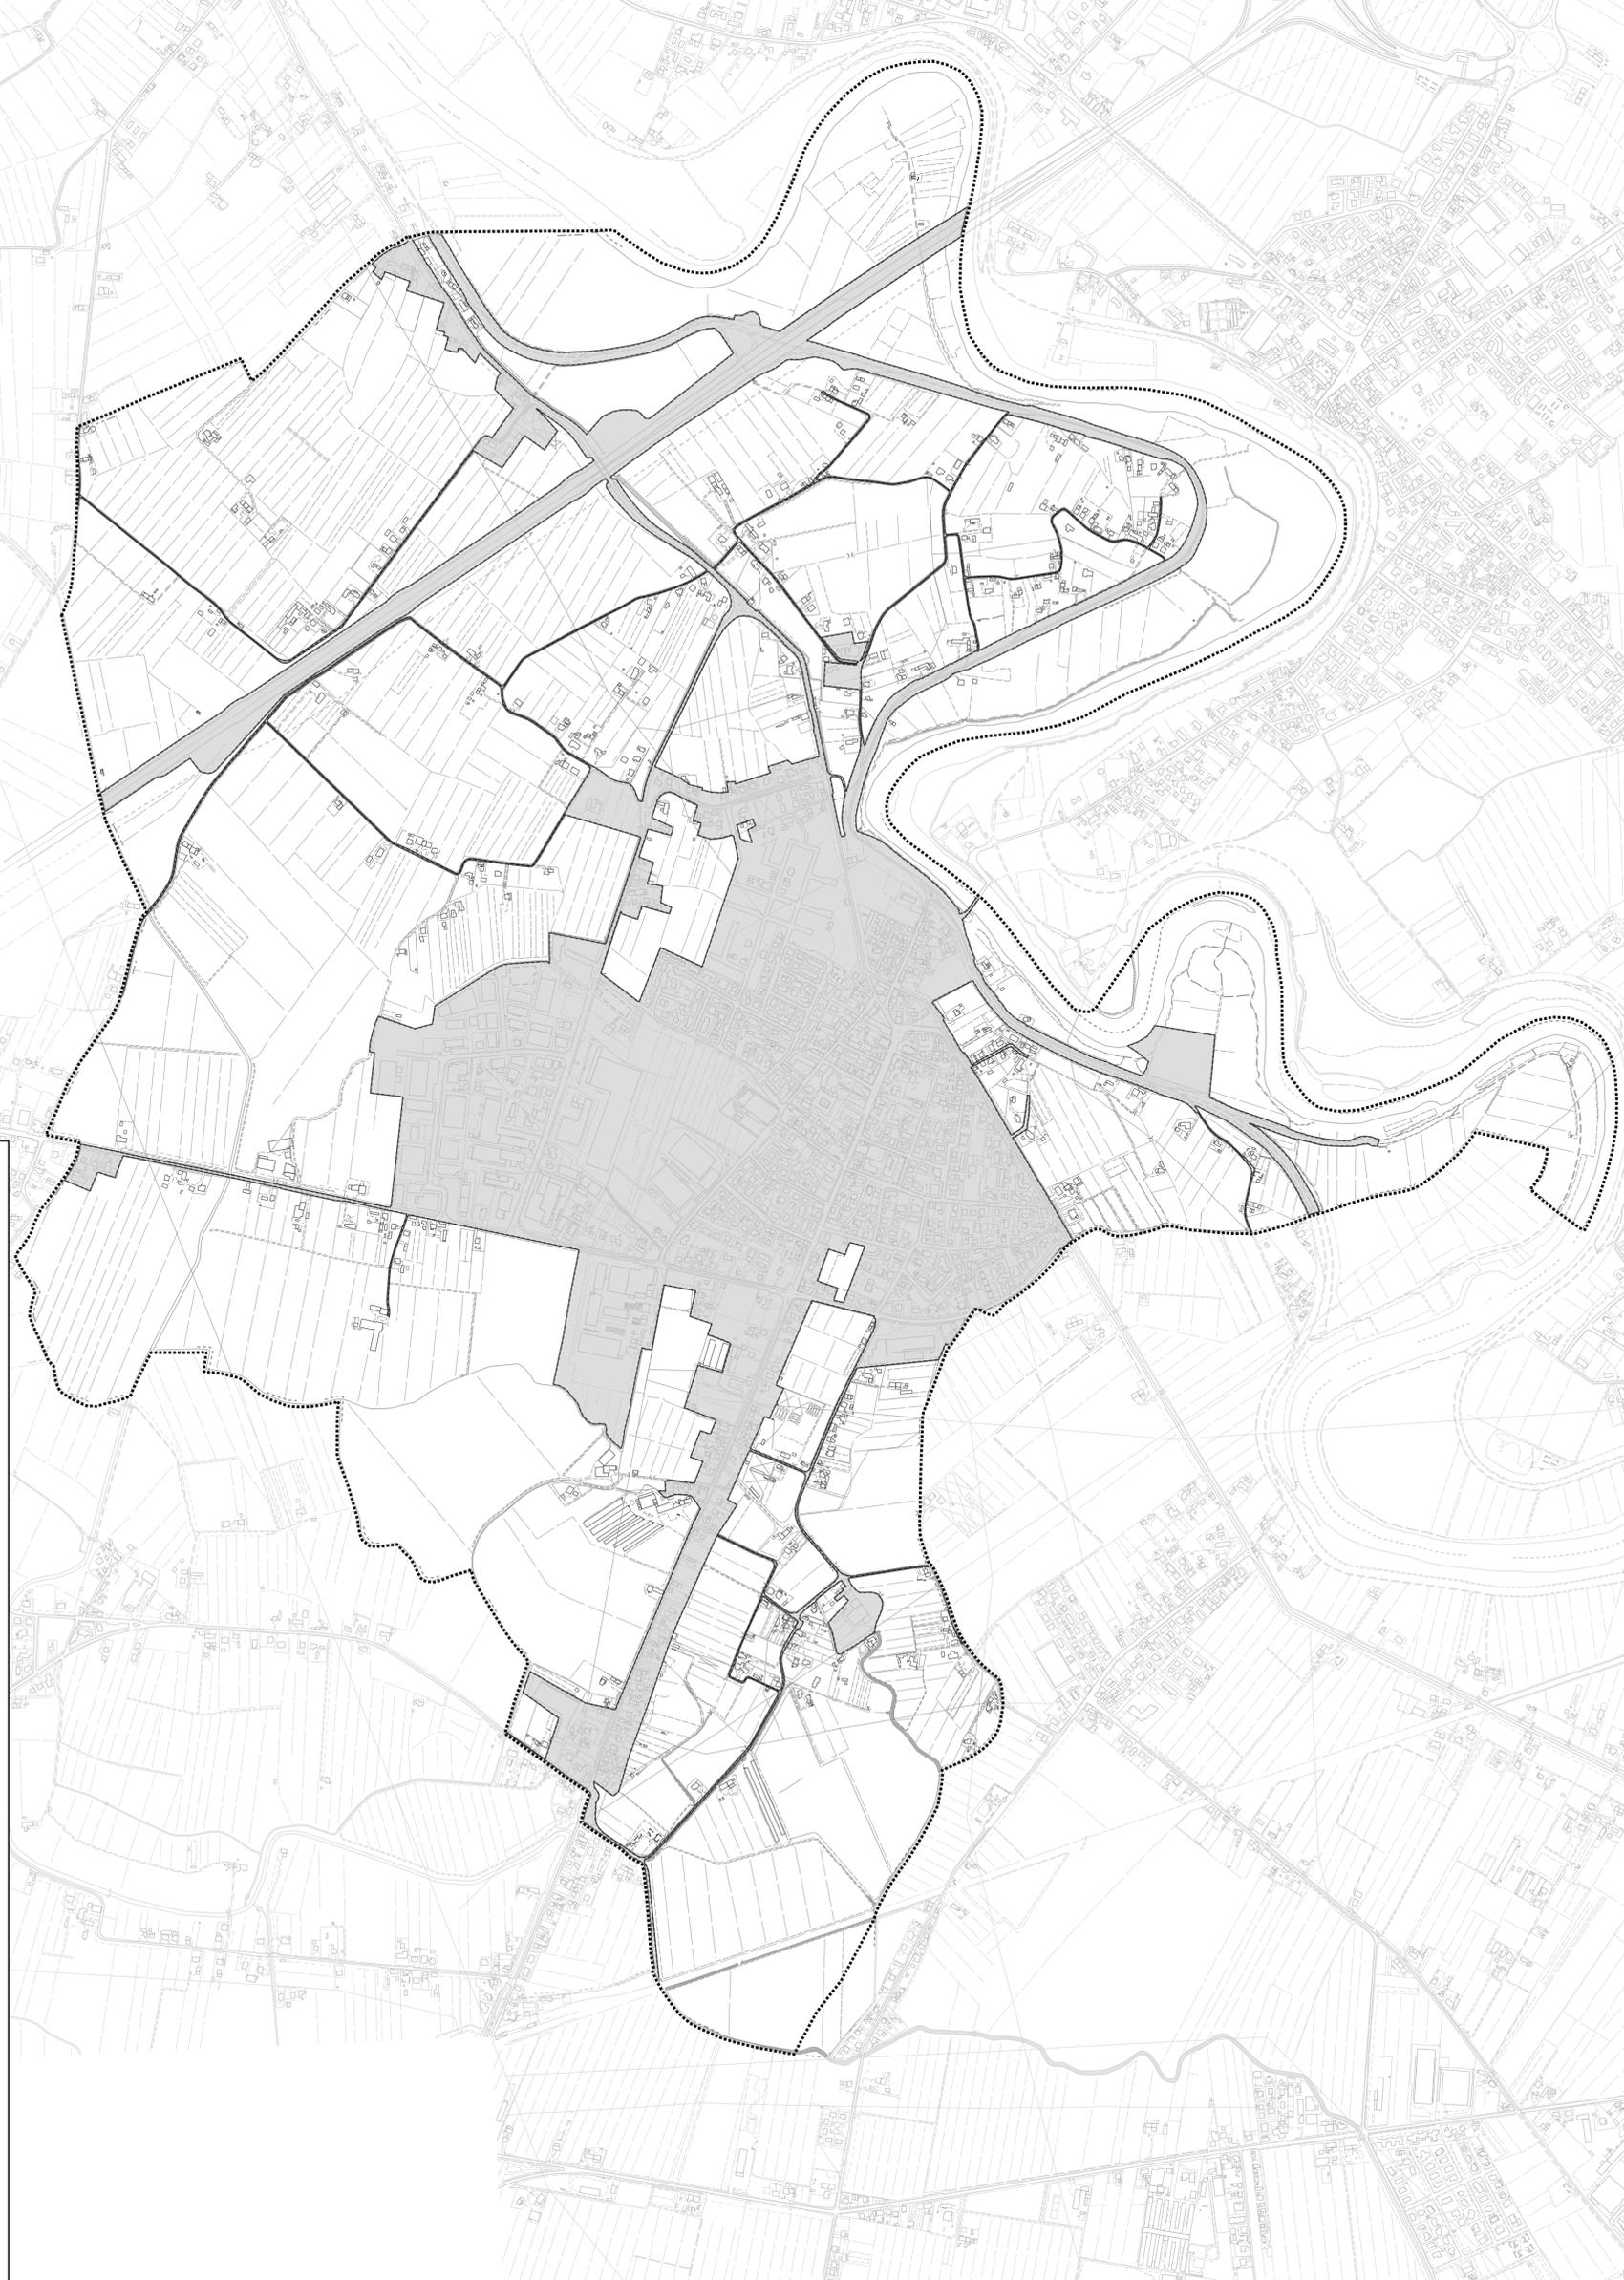


Regione del Veneto
 Città Metropolitana di Venezia
 Comune di Fossalta di Piave

P.A.T.
T 0 5

SCALA 1:10.000

**Ambiti di urbanizzazione consolidata -
 art. 2, L.R. n.14 / 2017**

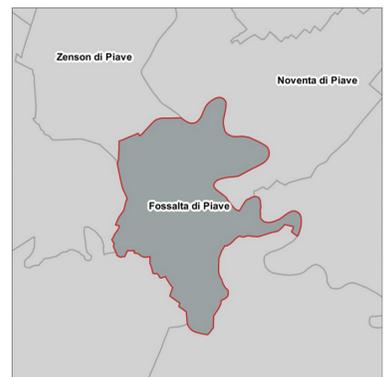

- Sindaco**
 Manrico Finotto
- Assessore**
 Leonardo Conte
- Ufficio Tecnico**
 Giuseppe Pavan e Mauro A. Benvenuto
- Progettisti**
 Roberto Rossetto
 Stefano Maria Doardo
- Gruppo di lavoro**
 Andrea Zorz
 Massimo Berto
 Alessandra Simonini
 Giordano Basso
 Riccardo Paro
- Contributi specialistici**
 Antonella Gatto
 Carlo Piazzi
 Marco Urgenti
 Andrea Rossetto

- VAS e Vinca
 Vinca e agronomia
 GIS e Banche Dati
 Progettazione Architettonica

Adozione:
 Approvazione:

LUGLIO 2021