


ESTRATTO PRG VARIANTE 1:5000

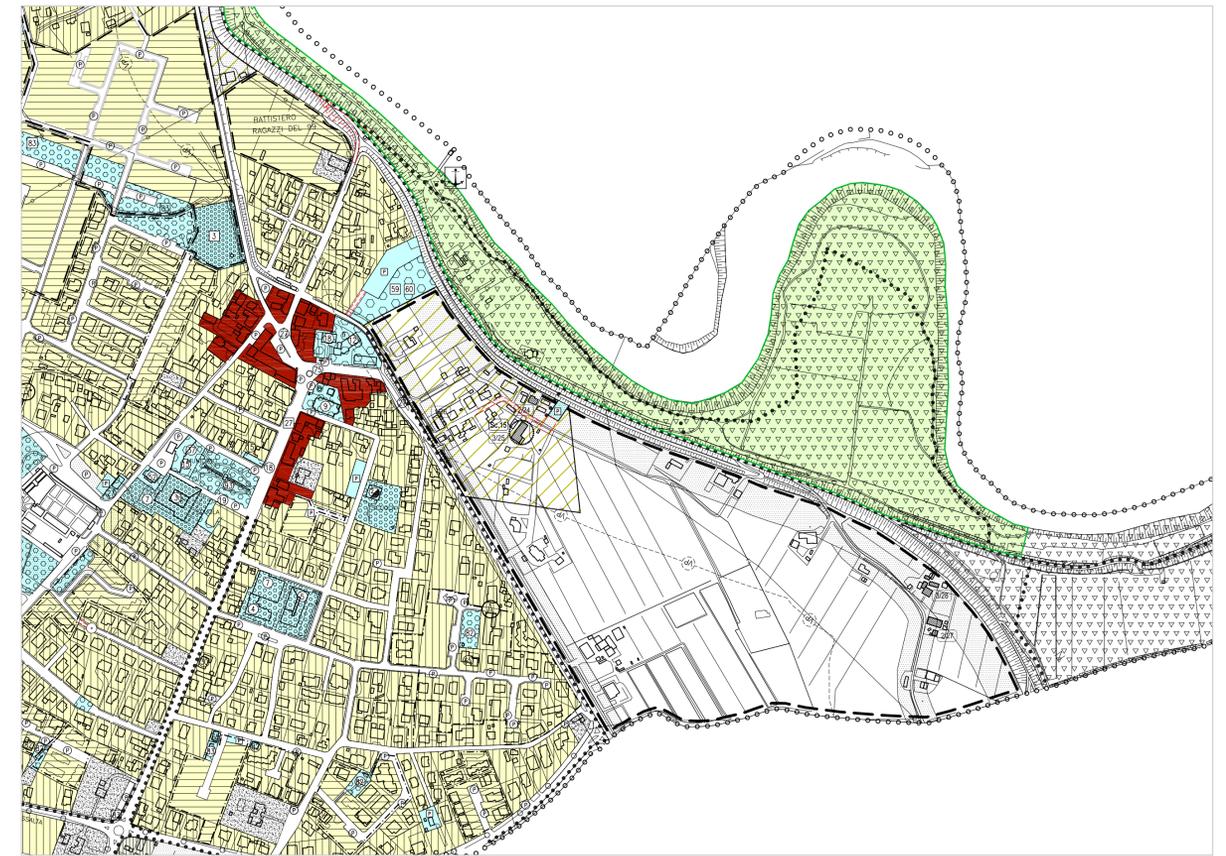

ESTRATTO PRG VIGENTE 1:5000

LEGENDA

- ZONA A
- ZONA C1
- ZONA C1/S
- ZONA C2
- ZONA D1 _INDUSTRIA - ARTIGIANATO DI PRODUZIONE
- ZONA D4 _AGROINDUSTRIA
- ZONA D5 _ATTIVITA' TURISTICO RICETTIVE
- AREA INEDIFICABILE AI FINI RESIDENZIALI
- ZONA AGRICOLA E2
- ZONA AGRICOLA E3
- ZONA AGRICOLA E4
- ATTREZZATURA ESISTENTE
- DI PROGETTO
- ISTITUTI PRIVATI
- AREE PER L'ISTRUZIONE [F*i*]
- 2 - scuola materna
- 3 - scuola elementare
- 4 - scuola dell'obbligo
- 5 - scuola specializzata
- 7 - palestra scolastica
- AREE PER ATTREZZATURE DI INTERESSE COMUNE [F*i*]
- 8 - inserimento lavoro disabili
- 9 - chiesa
- 12 - oratorio parrocchiale
- 15 - biblioteca
- 17 - centro sociale
- 18 - sala riunioni
- 19 - centro civico
- 27 - casa per anziani
- 28 - centro diurno per anziani
- 29 - casa famiglia
- 30 - farmacia
- 32 - centro sanitario polambulatoriale
- 37 - municipio
- 40 - banca
- 52 - ufficio postale
- 59 - mercato
- 60 - esposizioni e fiere
- 61 - piazza
- 65 - impianti telefonici
- 66 - mattatoio
- 67 - impianto di depurazione
- 75 - stazione di rifornimento e servizio

- AREE ATTREZZATE A PARCO, PER IL GIOCO E LO SPORT [F*c*]
- 82 - area gioco bambini
- 83 - giardino pubblico di quartiere
- 84 - impianti sportivi di base
- 85 - impianti sportivi agonistici
- 88 - campi da tennis
- 91 - percorsi attrezzati
- 93 - giardino pubblico
- AREE PER PARCHEGGIO [F*d*]
- AREE A PARCHEGGIO ESISTENTI [F*d*]
- AREE A VERDE PRIMARIO
- VERDE PRIVATO
- STRUMENTO URBANISTICO VIGENTE
- AREA PEEP ESISTENTE
- AREA PIP ESISTENTE
- AREA PIP DI PROGETTO
- AREA INDUSTRIALE DI PROGETTO
- PERIMETRO DELLA NUOVA ZONA INDUSTRIALE variante al P.R.G., attualmente soggetta all'adozione
- OBBLIGO STRUMENTO URBANISTICO ATTUATIVO
- FASCE E ZONE DI RISPETTO
- EDIFICI DI PREGIO DI CUI ALLE SCHEDE B (GRADO DI PROTEZIONE/NUMERO EDIFICIO)
- EDIFICI IN ZONA AGRICOLA NON PIU' FUNZIONALI ALLA CONDUZIONE DEL FONDO (SCHEDA ALLEGATO 3/NUMERO EDIFICIO)
- PERCORSI CICLOPEDONALI DI PROGETTO E/O IN VIA DI ESECUZIONE
- VIABILITA' DI PROGETTO
- LIMITE VINCOLO PAESISTICO AI SENSI DELLE LEGGI 1497/1939 E 431/1981
- LIMITE AREA FILTRO DI PROTEZIONE DALL'AUTOSTRADA
- ALBERATURE ESISTENTI DA INTEGRARE E/O DI PROGETTO
- CONFINE COMUNALE
- SIEPI MISTE E/O DI ACERO CAMPESTRE DA TUTELARE INTEGRARE E/O RICOSTRUIRE
- VEGETAZIONE RIPARIA DA TUTELARE E/O RICOSTRUIRE

- PARCO FLUVIALE ESISTENTE
- AREA DI TUTELA PAESAGGISTICA art 34 NTA del PTRC
- CONO VISUALE SIGNIFICATIVO
- LIMITE AUTOSTRADA
- APPRODI/RAMPE DI ALLAGIO BARCHE - IN PROGETTO



COMUNE DI
FOSSALTA DI PIAVE

SISTEMAZIONE ED ATTREZZATURA
PARCO GOLENALE
PROGETTO DEFINITIVO



Giampaolo Longo

09

VARIANTE AL P.R.G.

SCALA 1:5000

PROGETTISTA: UFFICIO TECNICO LAVORI PUBBLICI
GIAMPIERO LONGO ARCHITETTO
03/07/2013