

MISSIONE 2 - COMPONENTE 4 LINEA DI INTERVENTO 2.2

MESSA IN SICUREZZA DEL TERRITORIO - VIA CADORNA
(PRIMO STRALCIO) CUP: H77H20001130006

REALIZZAZIONE PISTA CICLABILE DI VIA CADORNA

Tavola
4.1 PROGETTO DEFINITIVO-ESECUTIVO
STATO DI PROGETTO:
PLANIMETRIA, SEZIONI E PARTICOLARI

PROGETTAZIONE Ufficio Tecnico Comunale


Responsabile Area Tecnica: Geom. Giuseppe PAVAN

Progettisti: Arch. Mauro Antonio BENVENUTO

Scala: Data emissione: Ottobre 2022 Data revisione: 9 Novembre 2022 file:

SEZIONI

Scala 1:100

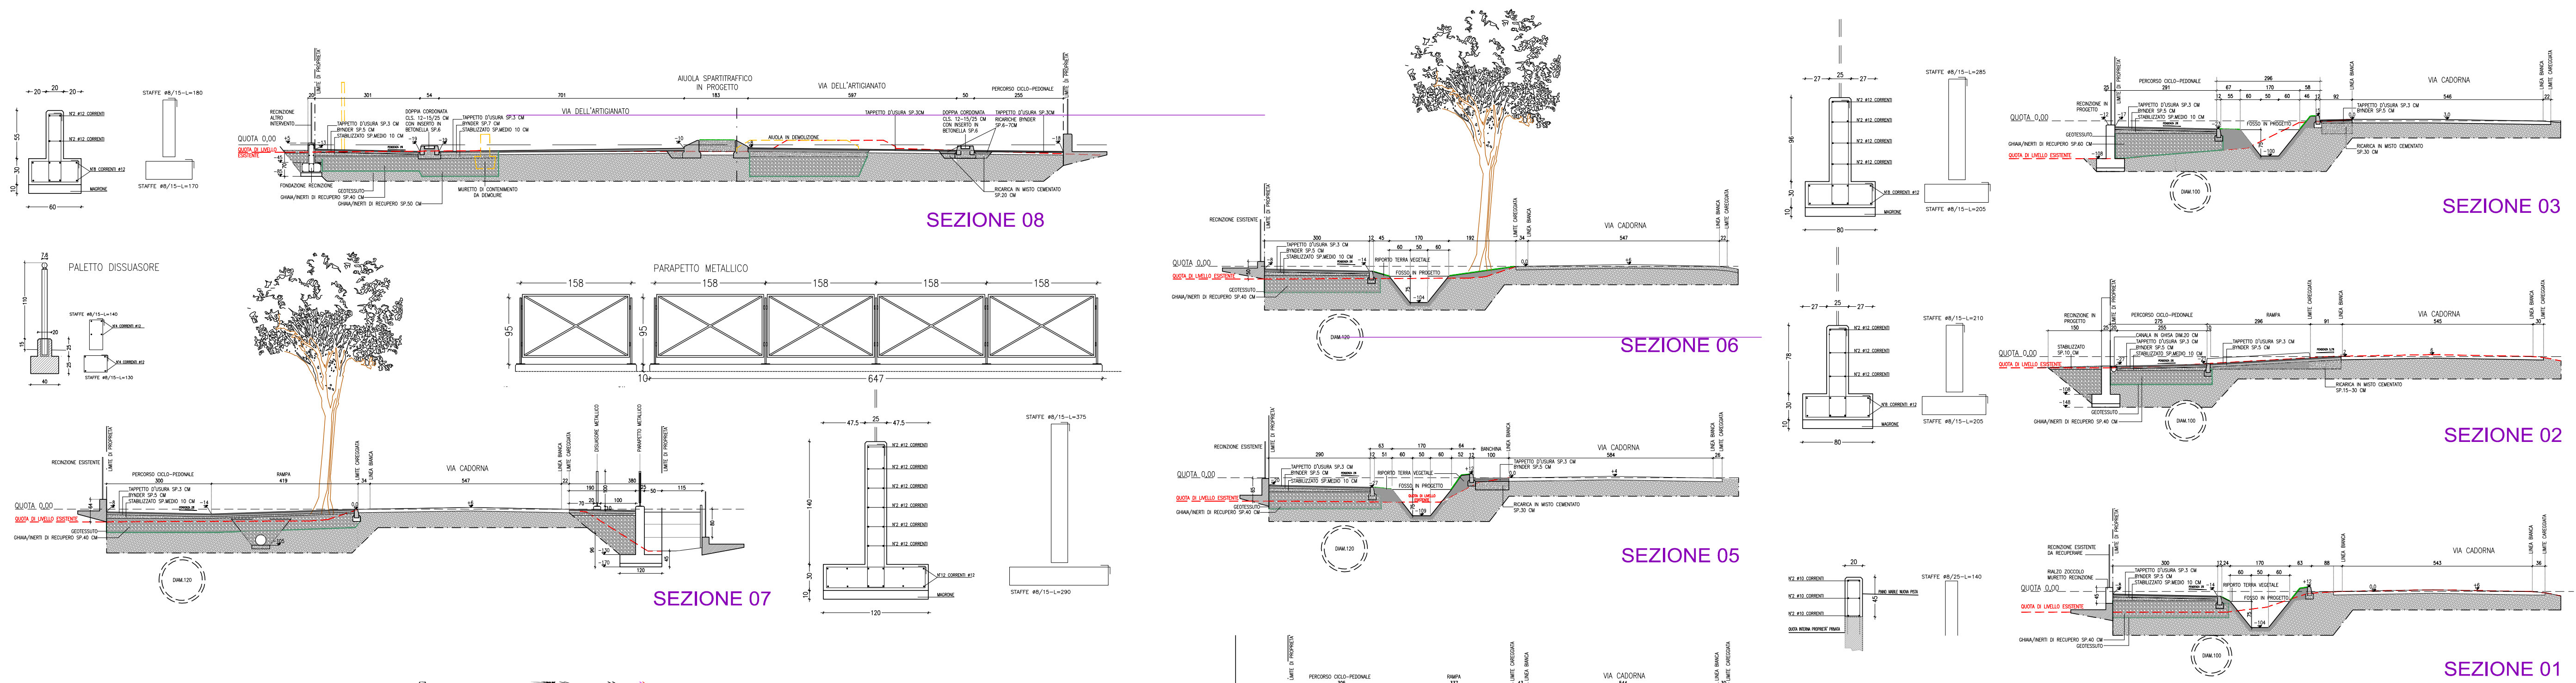

PROGETTAZIONE Ufficio Tecnico Comunale

Responsabile Area Tecnica: Geom. Giuseppe PAVAN

Progettisti: Arch. Mauro Antonio BENVENUTO

Scala: Data emissione: Ottobre 2022 Data revisione: 9 Novembre 2022 file:

