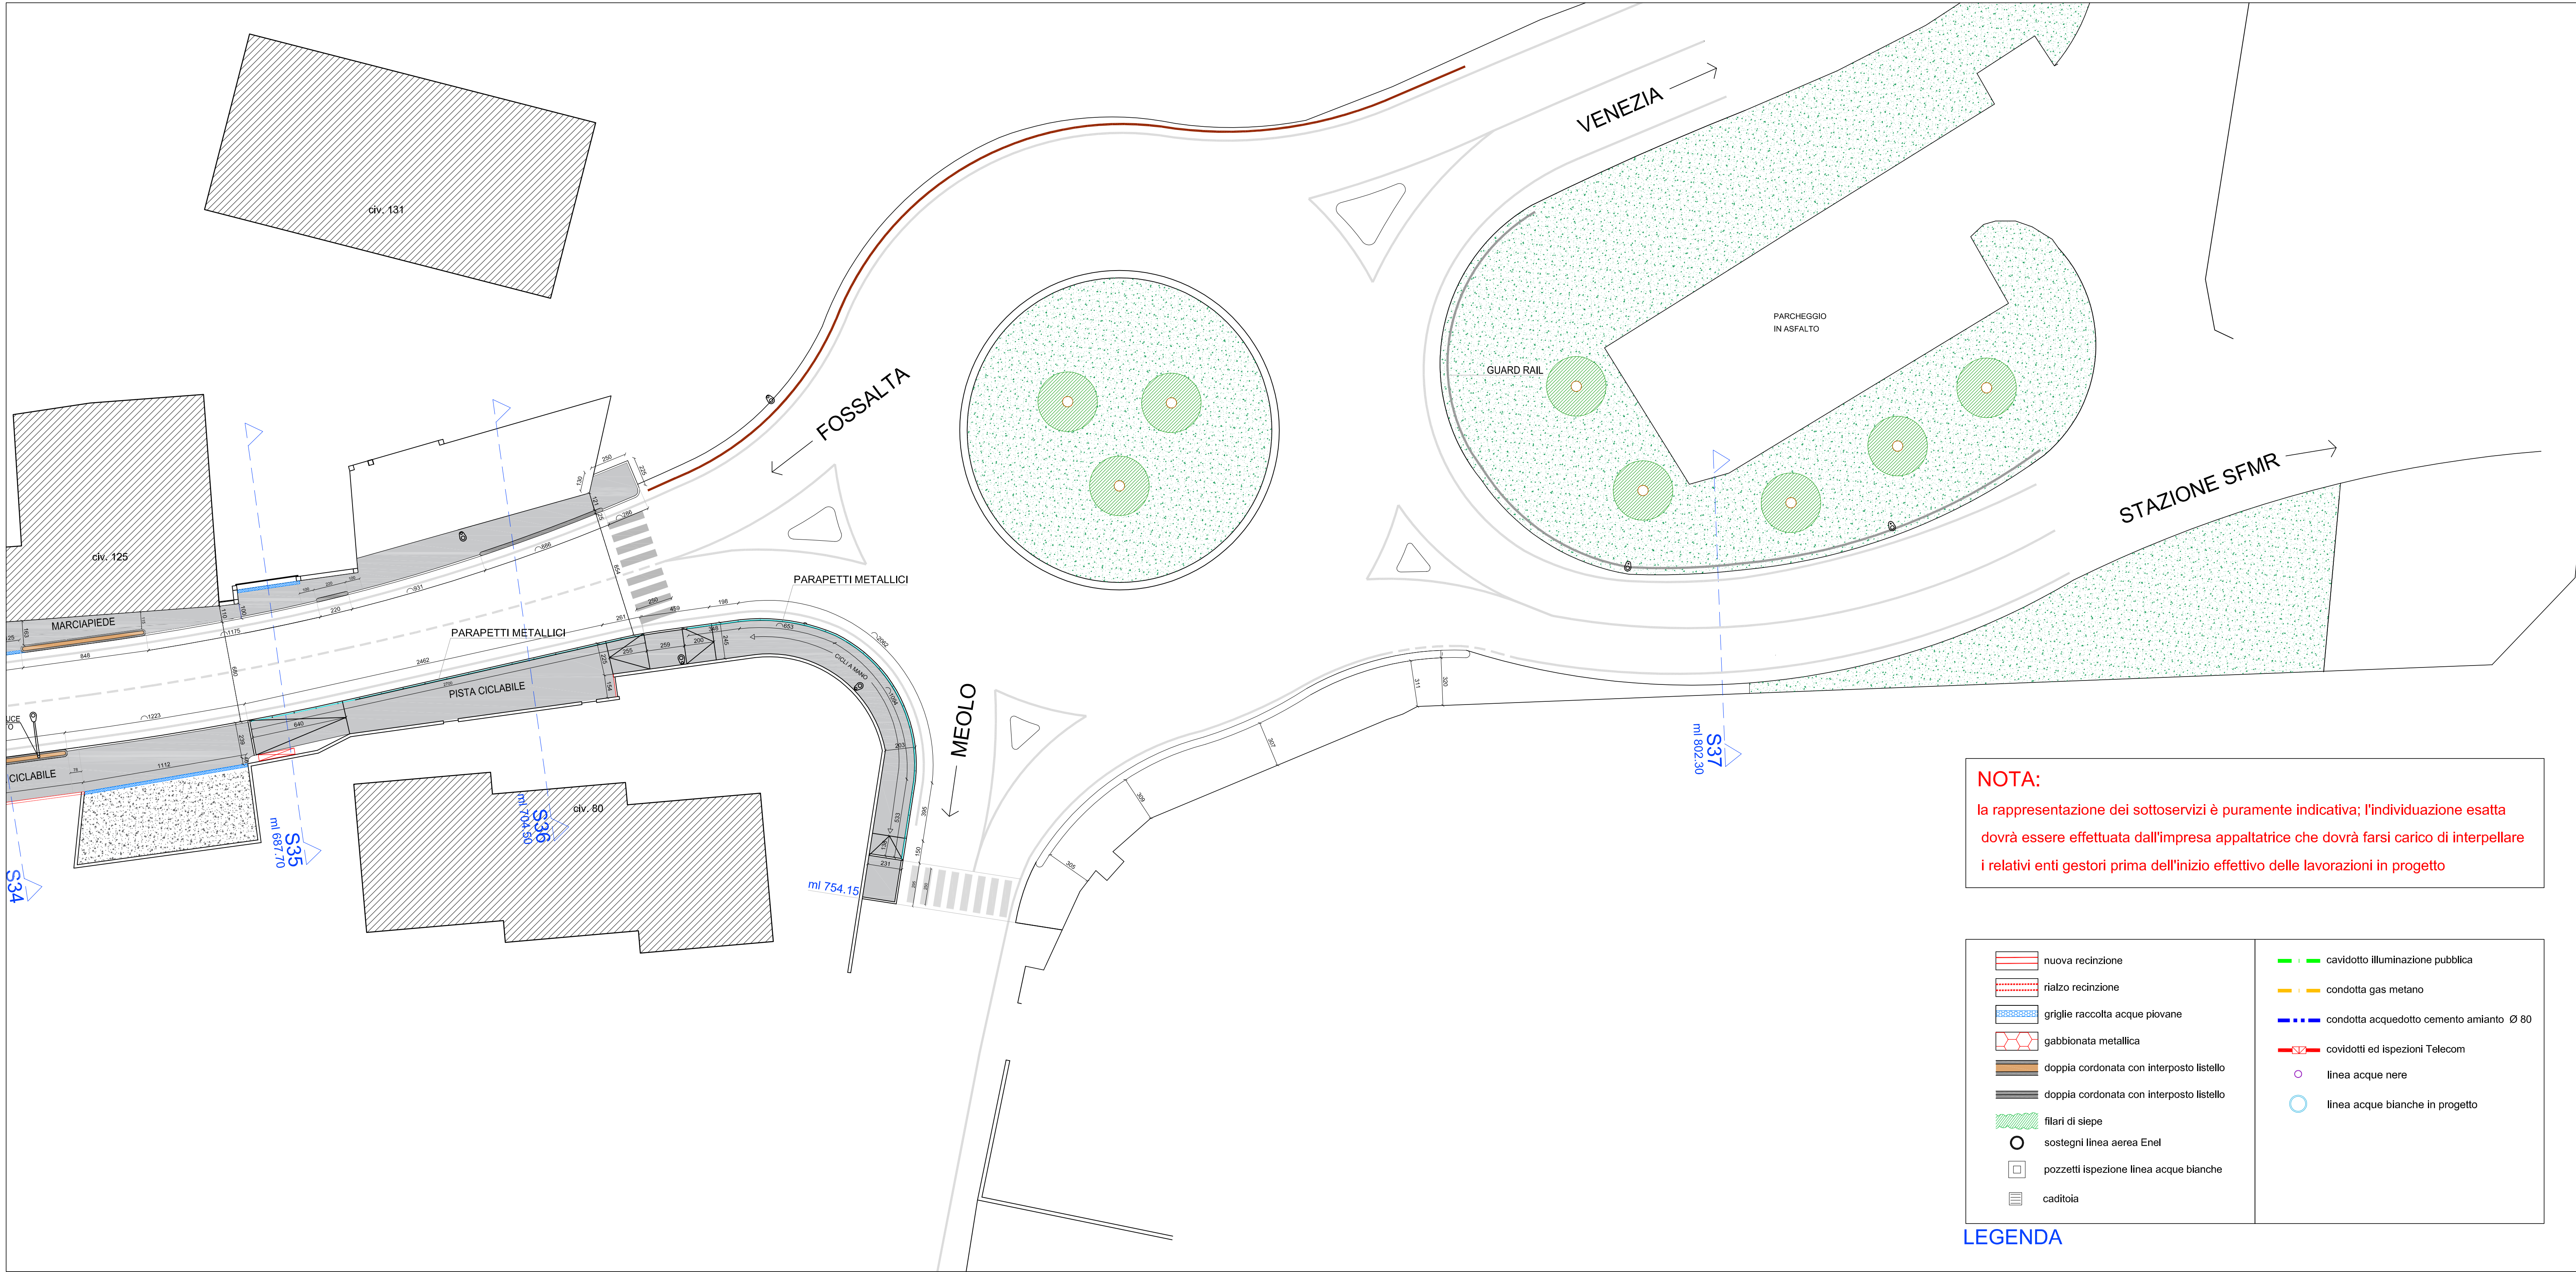


PLANIMETRIA GENERALE - scala 1:1000



TRATTO 5 - scala 1:200

NOTA:
la rappresentazione dei sottoservizi è puramente indicativa; l'individuazione esatta dovrà essere effettuata dall'impresa appaltatrice che dovrà farsi carico di interpellare i relativi enti gestori prima dell'inizio effettivo delle lavorazioni in progetto

	nuova recinzione		cavidotto illuminazione pubblica
	riutilizzo recinzione		condotta gas metano
	griglie raccolta acque piovane		condotta acquedotto cemento amianto Ø 80
	gabionata metallica		cavidotti ed ispezioni Telecom
	doppia cordonata con interposto listello		linea acque nere
	doppia cordonata con interposto listello		linea acque bianche in progetto
	filari di siepe		
	sostegni linea aerea Enel		
	pozzetti ispezione linea acque bianche		
	caditoia		

LEGENDA


Presidenza
del Consiglio dei Ministri
BANDO PER LA RIQUALIFICAZIONE URBANA E LA SICUREZZA DELLE PERIFERIE DELLE CITTA' METROPOLITANE E DEI COMUNI CAPOLUOGO DI PROVINCIA, APPROVATO CON D.P.C.M. DEL 25 MAGGIO 2016

Città Metropolitana di Venezia


IL RESPONSABILE DEL PROCEDIMENTO
Ing. ANDREA MENTY

RE.MO.VE.


Bando periferie
progetto RE.MO.VE.
(REcupero periferie e MObilità sostenibile per la città metropolitana di Venezia)

Ente Attuatore intervento

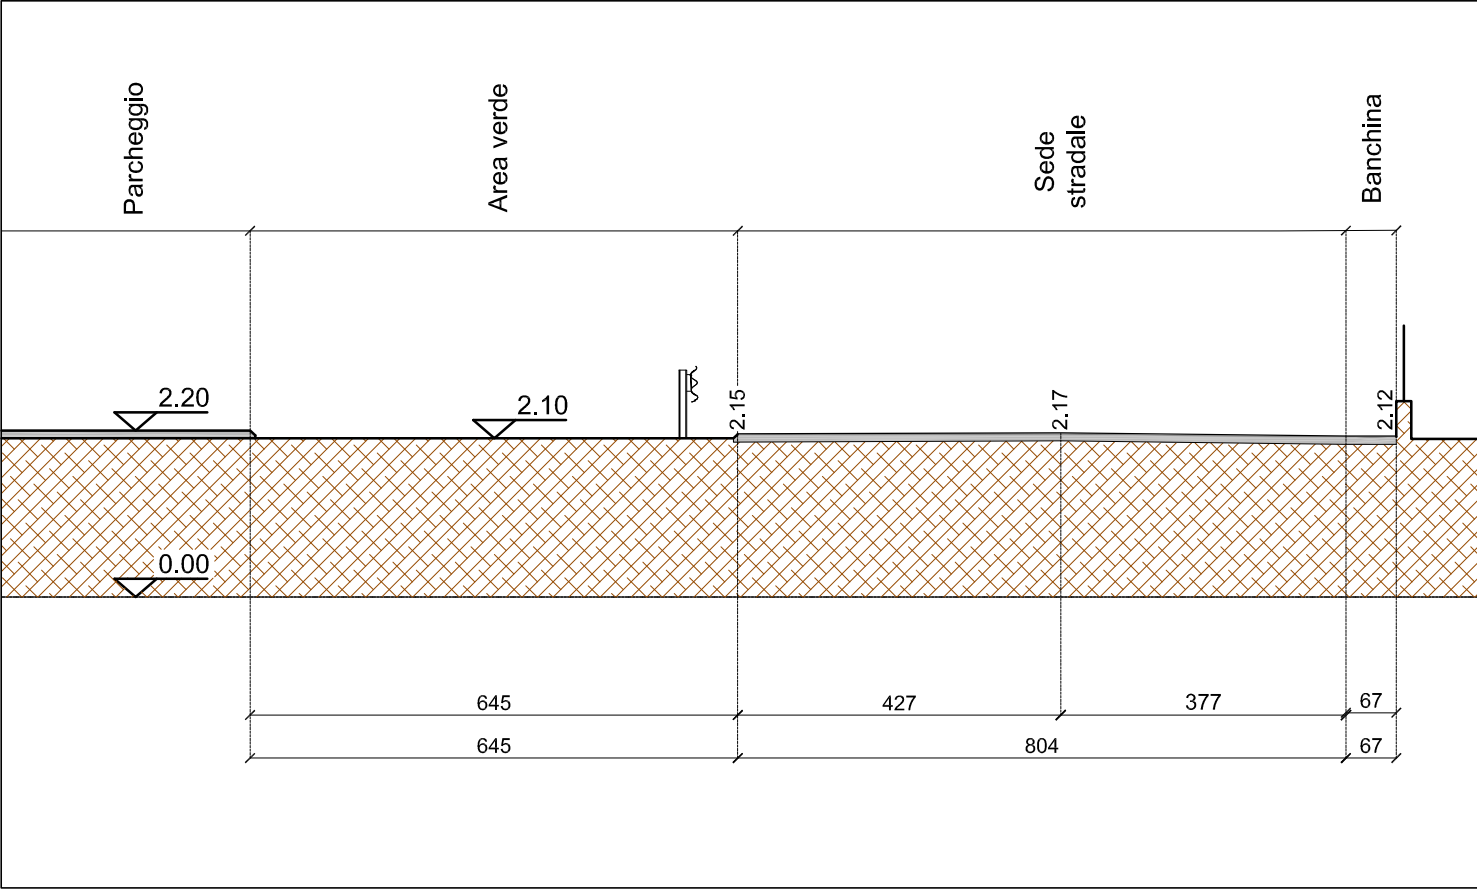

IL RESPONSABILE DEL PROCEDIMENTO
Geom. Franco Munco

PROGETTO PER LA REALIZZAZIONE DELLA PISTA CICLABILE DAL CENTRO ALLA STAZIONE SFMR - D.P.C.M. 25/05/2016

- CUP H71B15000250006 -

- PROGETTO ESECUTIVO -

STATO DI PROGETTO: PLANIMETRIA E SEZIONI TRATTO 5				N. ELABORATO	
				TAV. 12	
				FORMATO A1+	
				SCALA: 1:200 1:100	
Em.			30.11.2017	CODICE PROGETTO	
Rev. 1			31.01.2018	☐ 017 ☐ 117	
				FOGLI	
Rev.	Nome	file	Descrizione	Revisione	Data
PROGETTAZIONE A CURA DI:					
Ufficio Tecnico Comunale - U.O. III^ Progettazione - Direzione Lavori					
Arch. Giampiero Longo Geom. Pavan Giuseppe					



SEZIONE 37 - scala 1:100